


KONCEPCJA ZAGOSPODAROWANIA DLA BUDYNKU USŁUGOWEGO Z FUNKCJĄ GASTRONOMII - LOKALIZACJA NR 1 - skala 1:250

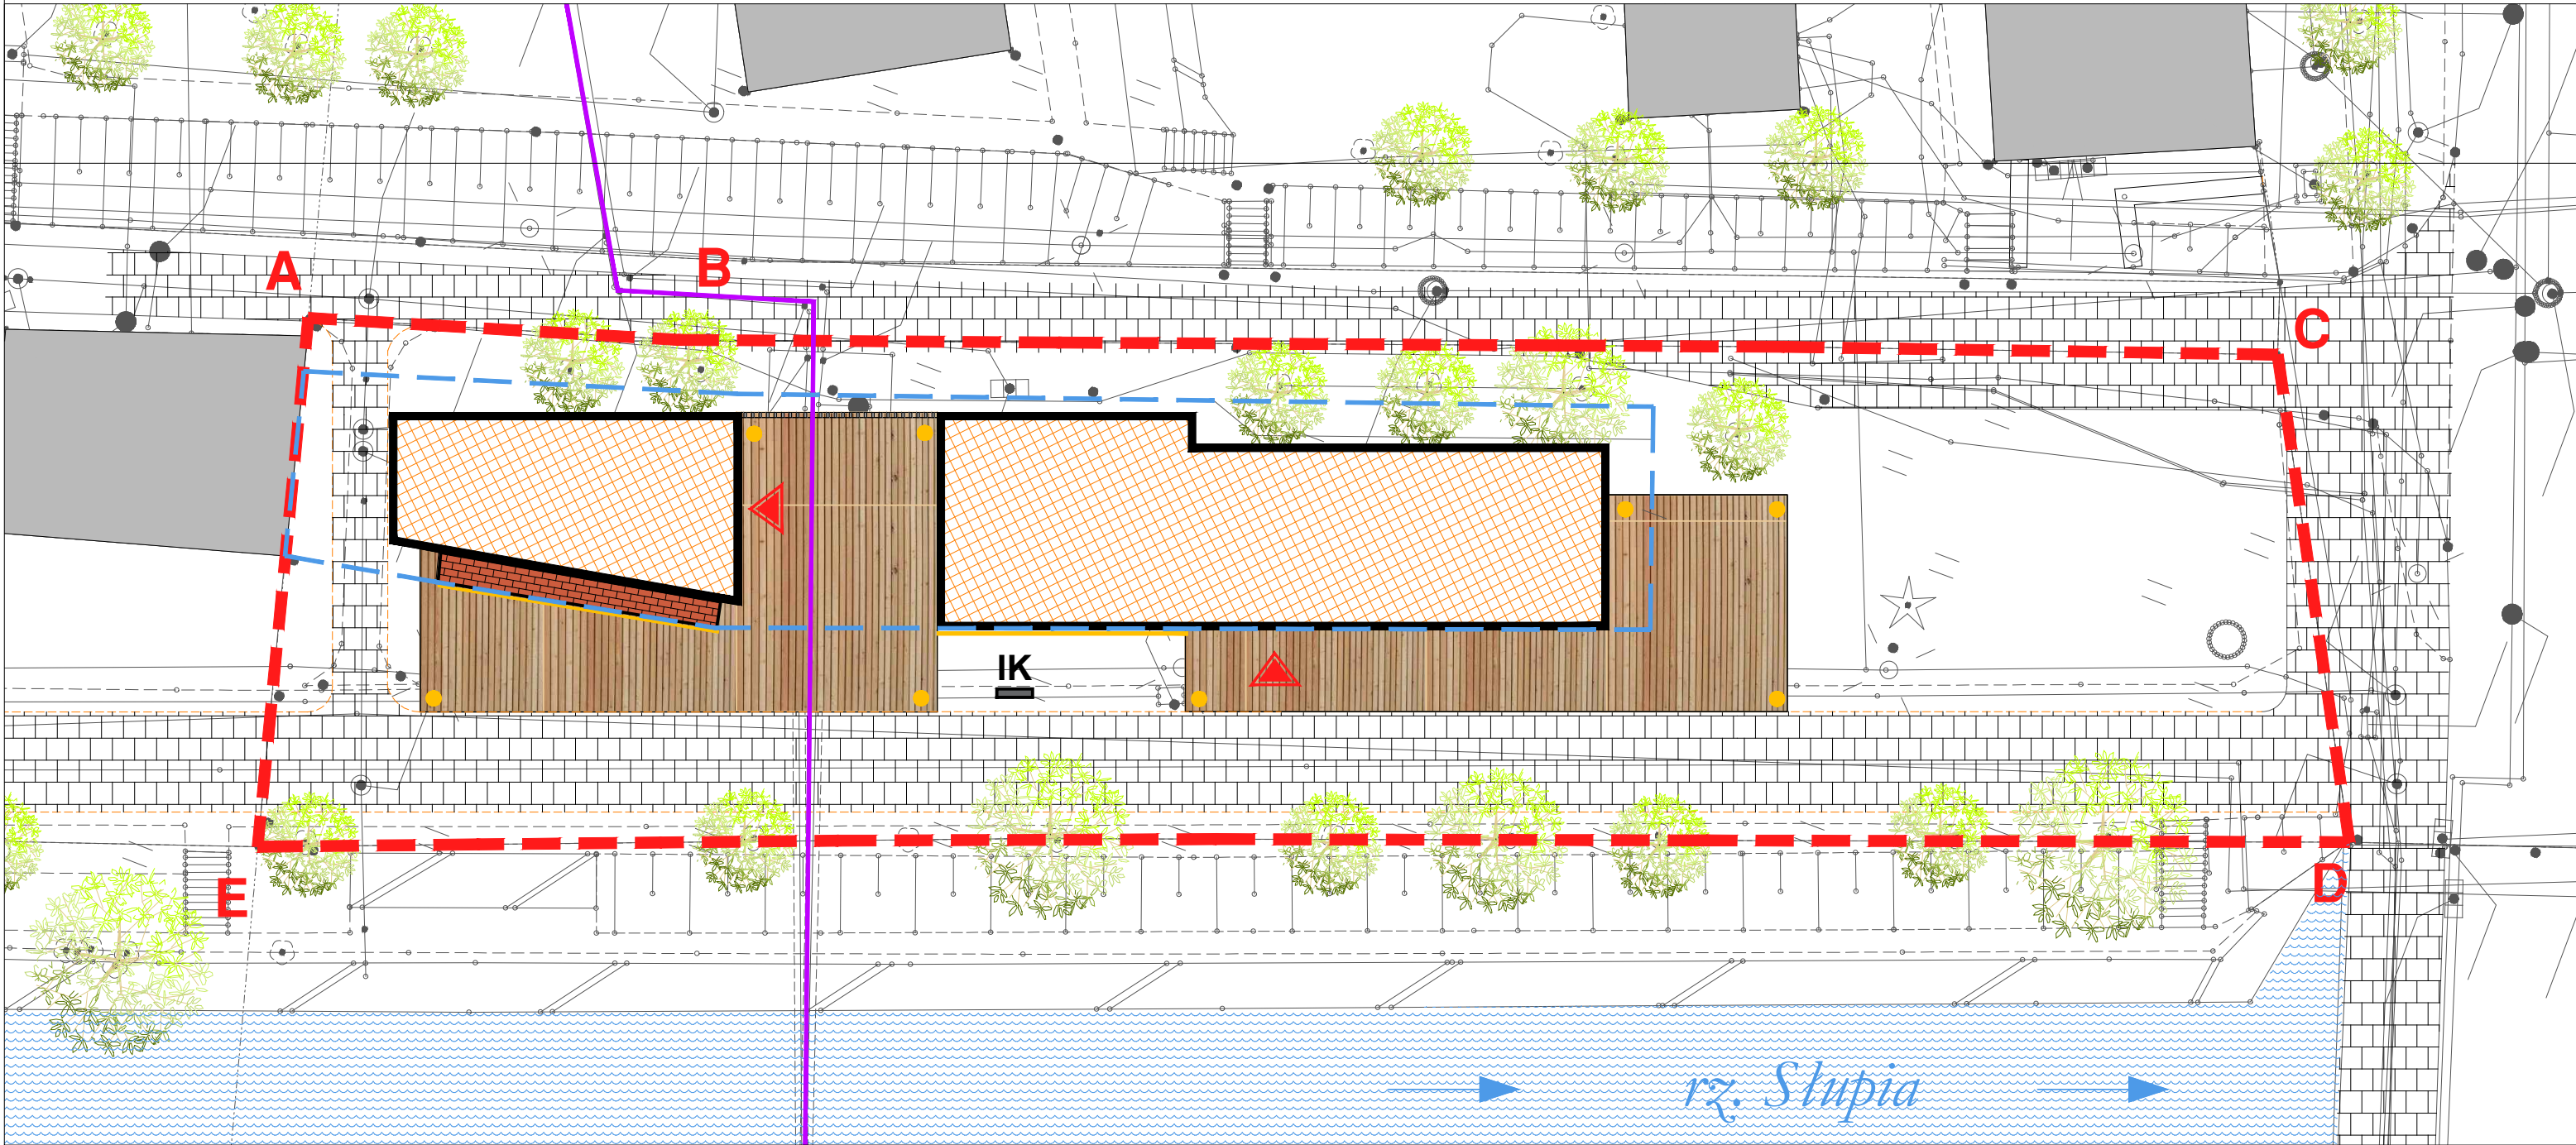

LEGENDA

	GRANICE WŁASNOŚCI DZIAŁKI		ZIELEŃ WYSOKA / ISTNIEJĄCE DRZEWA
	OBSZAR WSKAZANY DO LOKALIZACJI OBIEKTÓW		ZIELEŃ NISKA / KRZEWY
	ISTNIEJĄCA SIEĆ CIEPŁOWNICZA		LINIA OŚWIETLENIA LEDOWEGO PODKREŚLAJĄCEGO HISTORYCZNY PRZEBIEG MURÓW OBRONNYCH
	OBIEKT USŁUGOWY O FUNKCJI GASTRONOMII		OŚWIETLЕНИЕ PUNKTOWE
	BUDYNKI ISTNIEJĄCE		INFOKIOSK
	WEJŚCIE DO BUDYNKU		TARAS
	FRAGMENT HISTORYCZNEGO MURU OBRONNEGO		

