


KONCEPCJA BUDYNKU USŁUGOWEGO Z FUNKCJĄ GASTRONOMII - ROZWIĄZANIA MATERIAŁOWE

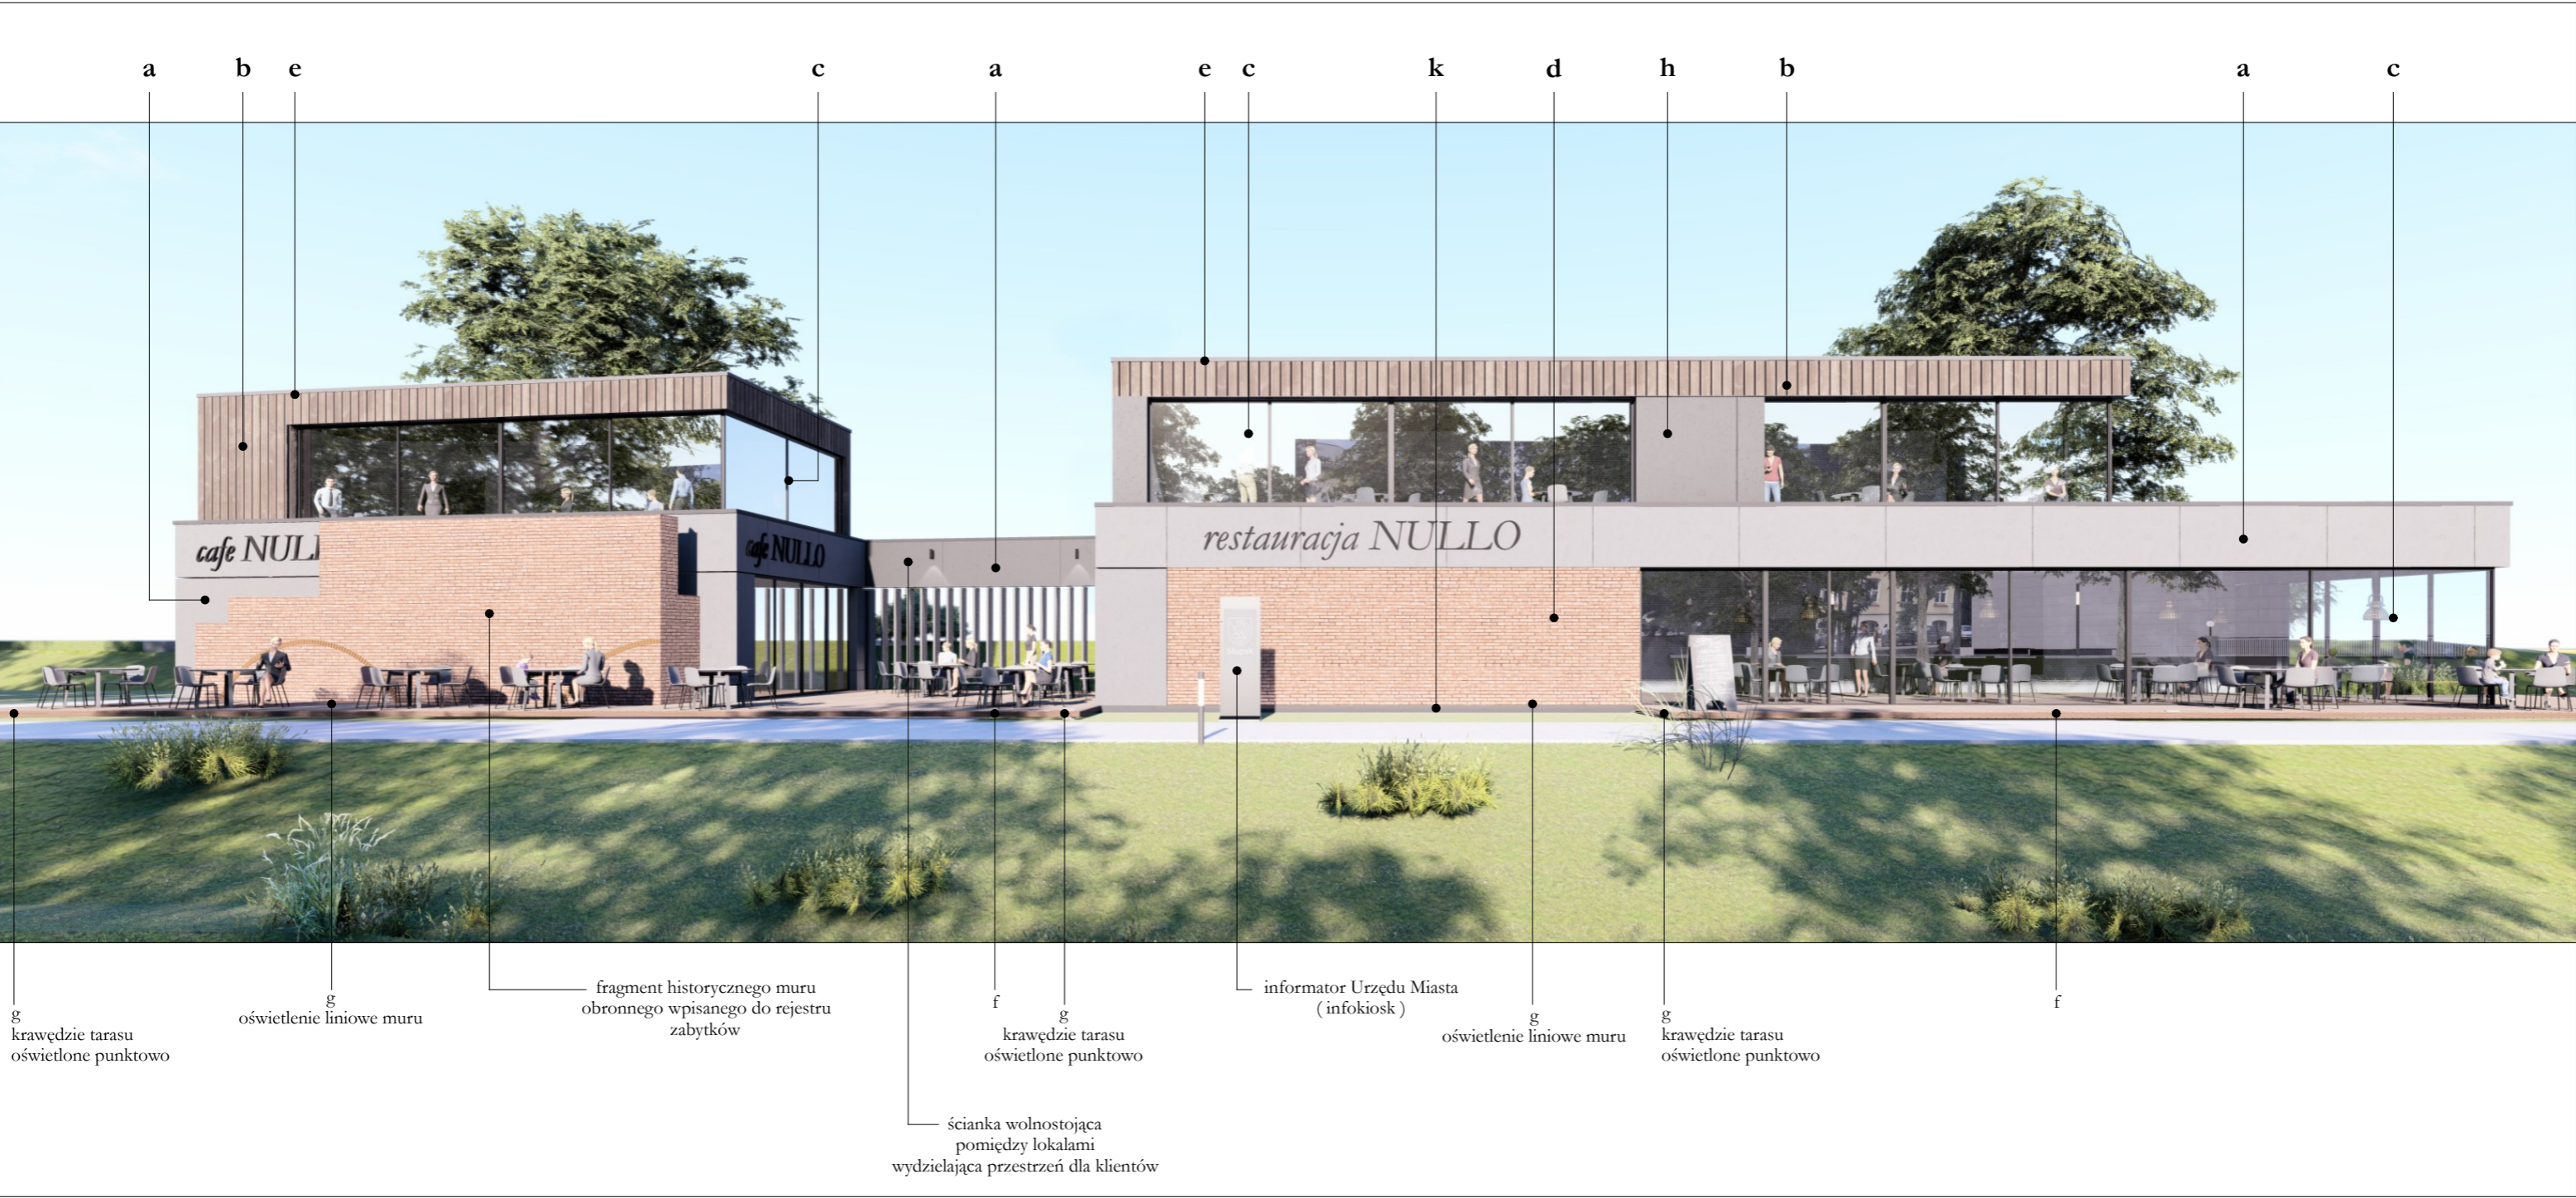

zestawienie materiałów

- a. płyta włóknocementowa na podkonstrukcji / kolor : JASNY BETON
- b. deska fasadowa kompozytowa na podkonstrukcji kolor :DARK OAK
- c. stolarka PCV/ALUMINIUM (kolor RAL 7016)
- d. płytki ceramiczne ręcznie formowane
- e. obróbka blacha tytan-cynk (kolor RAL 7016)
- f. deska tarasowa kompozytowa : DARK OAK
- g. oświetlenie zewnętrzne / listwy ledowe oraz punkty świetlne
- h. płyta włóknocementowa na podkonstrukcji /kolor : CIEMNY BETON
- k. płytki cokolowa - gresowa mrozoodporna (kolor grafit)